

GARTENGESCHOSS

HAUS 5A

(Grundrissvariante 1)

5.5-Zimmer | NWF: 145.5 m²

Sitzplatz/Terrassen: 45.4 m²

Rasenfläche: ca. 64 m² | Hausparzelle: ca. 329 m²

Kubatur: ca. 895 m³ (SIA 416)

HAUS 5B

(Grundrissvariante 2)

5.5-Zimmer | NWF: 145.0 m²

Sitzplatz/Terrassen: 45.4 m²

Rasenfläche: ca. 64 m² | Hausparzelle: ca. 325 m²

Kubatur: ca. 895 m³ (SIA 416)


OG

EG

GG



NEUACKERSTRASSE

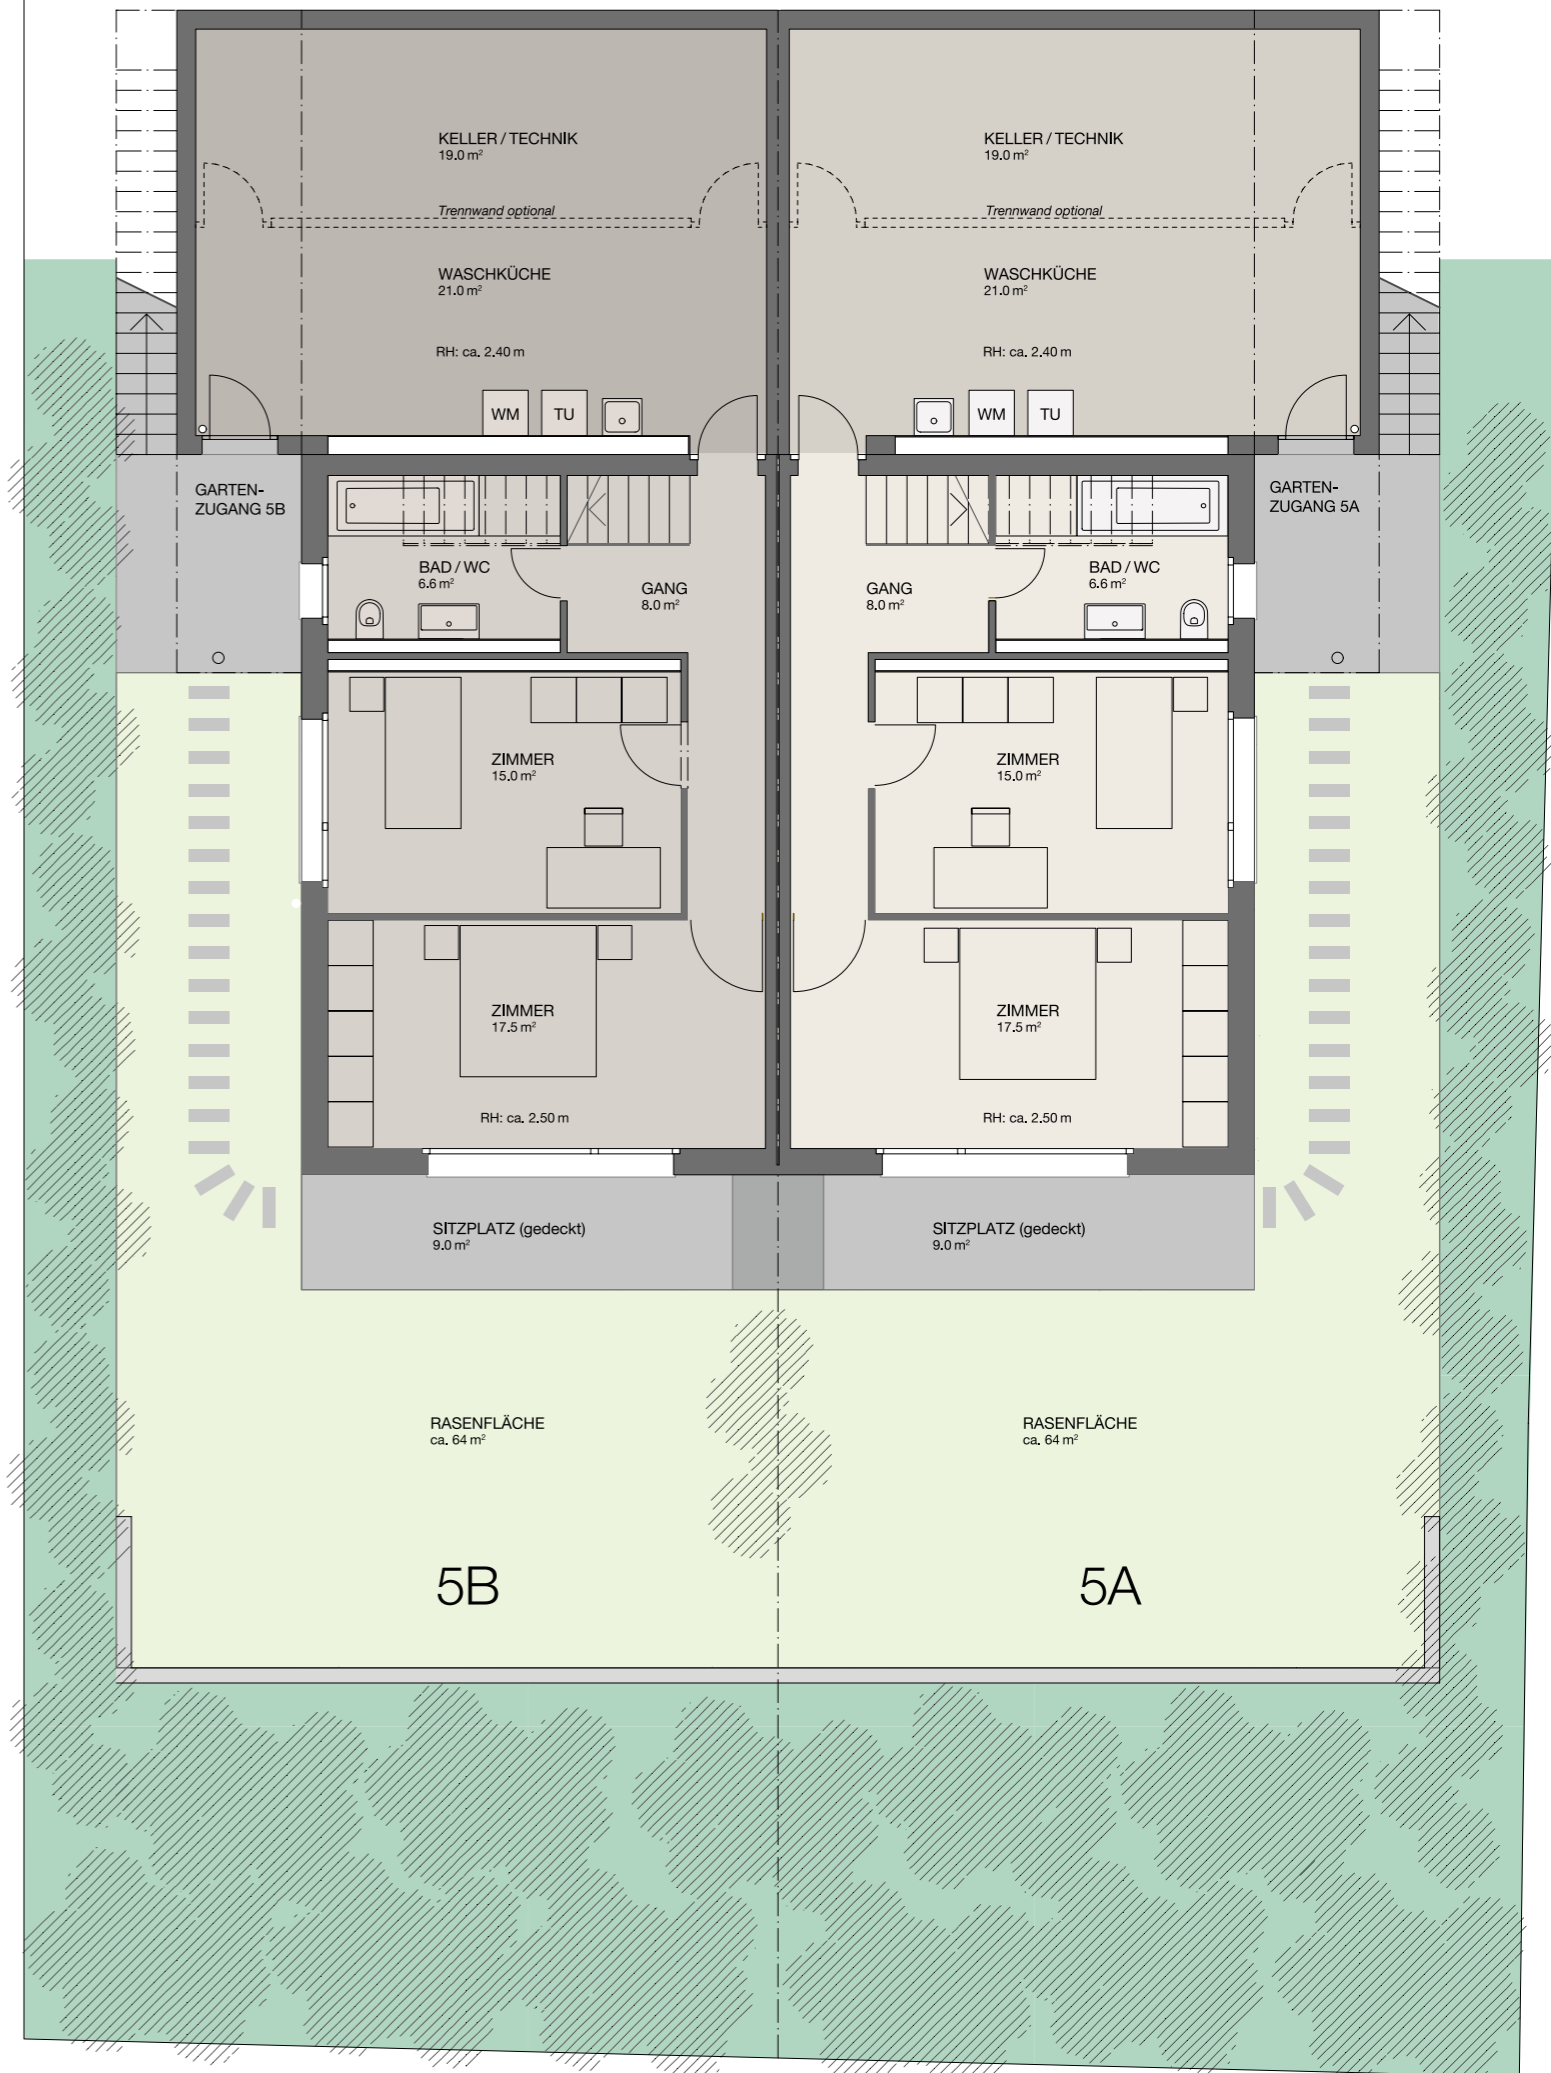

EINGANGSGESCHOSS

HAUS 5A

(Grundrissvariante 1)

5.5-Zimmer | NWF: 145.5 m²

Sitzplatz/Terrassen: 45.4 m²

Rasenfläche: ca. 64 m² | Hausparzelle: ca. 329 m²

Kubatur: ca. 895 m³ (SIA 416)

HAUS 5B

(Grundrissvariante 2)

5.5-Zimmer | NWF: 145.0 m²

Sitzplatz/Terrassen: 45.4 m²



Rasenfläche: ca. 64 m² | Hausparzelle: ca. 325 m²

Kubatur: ca. 895 m³ (SIA 416)

OG

EG

GG

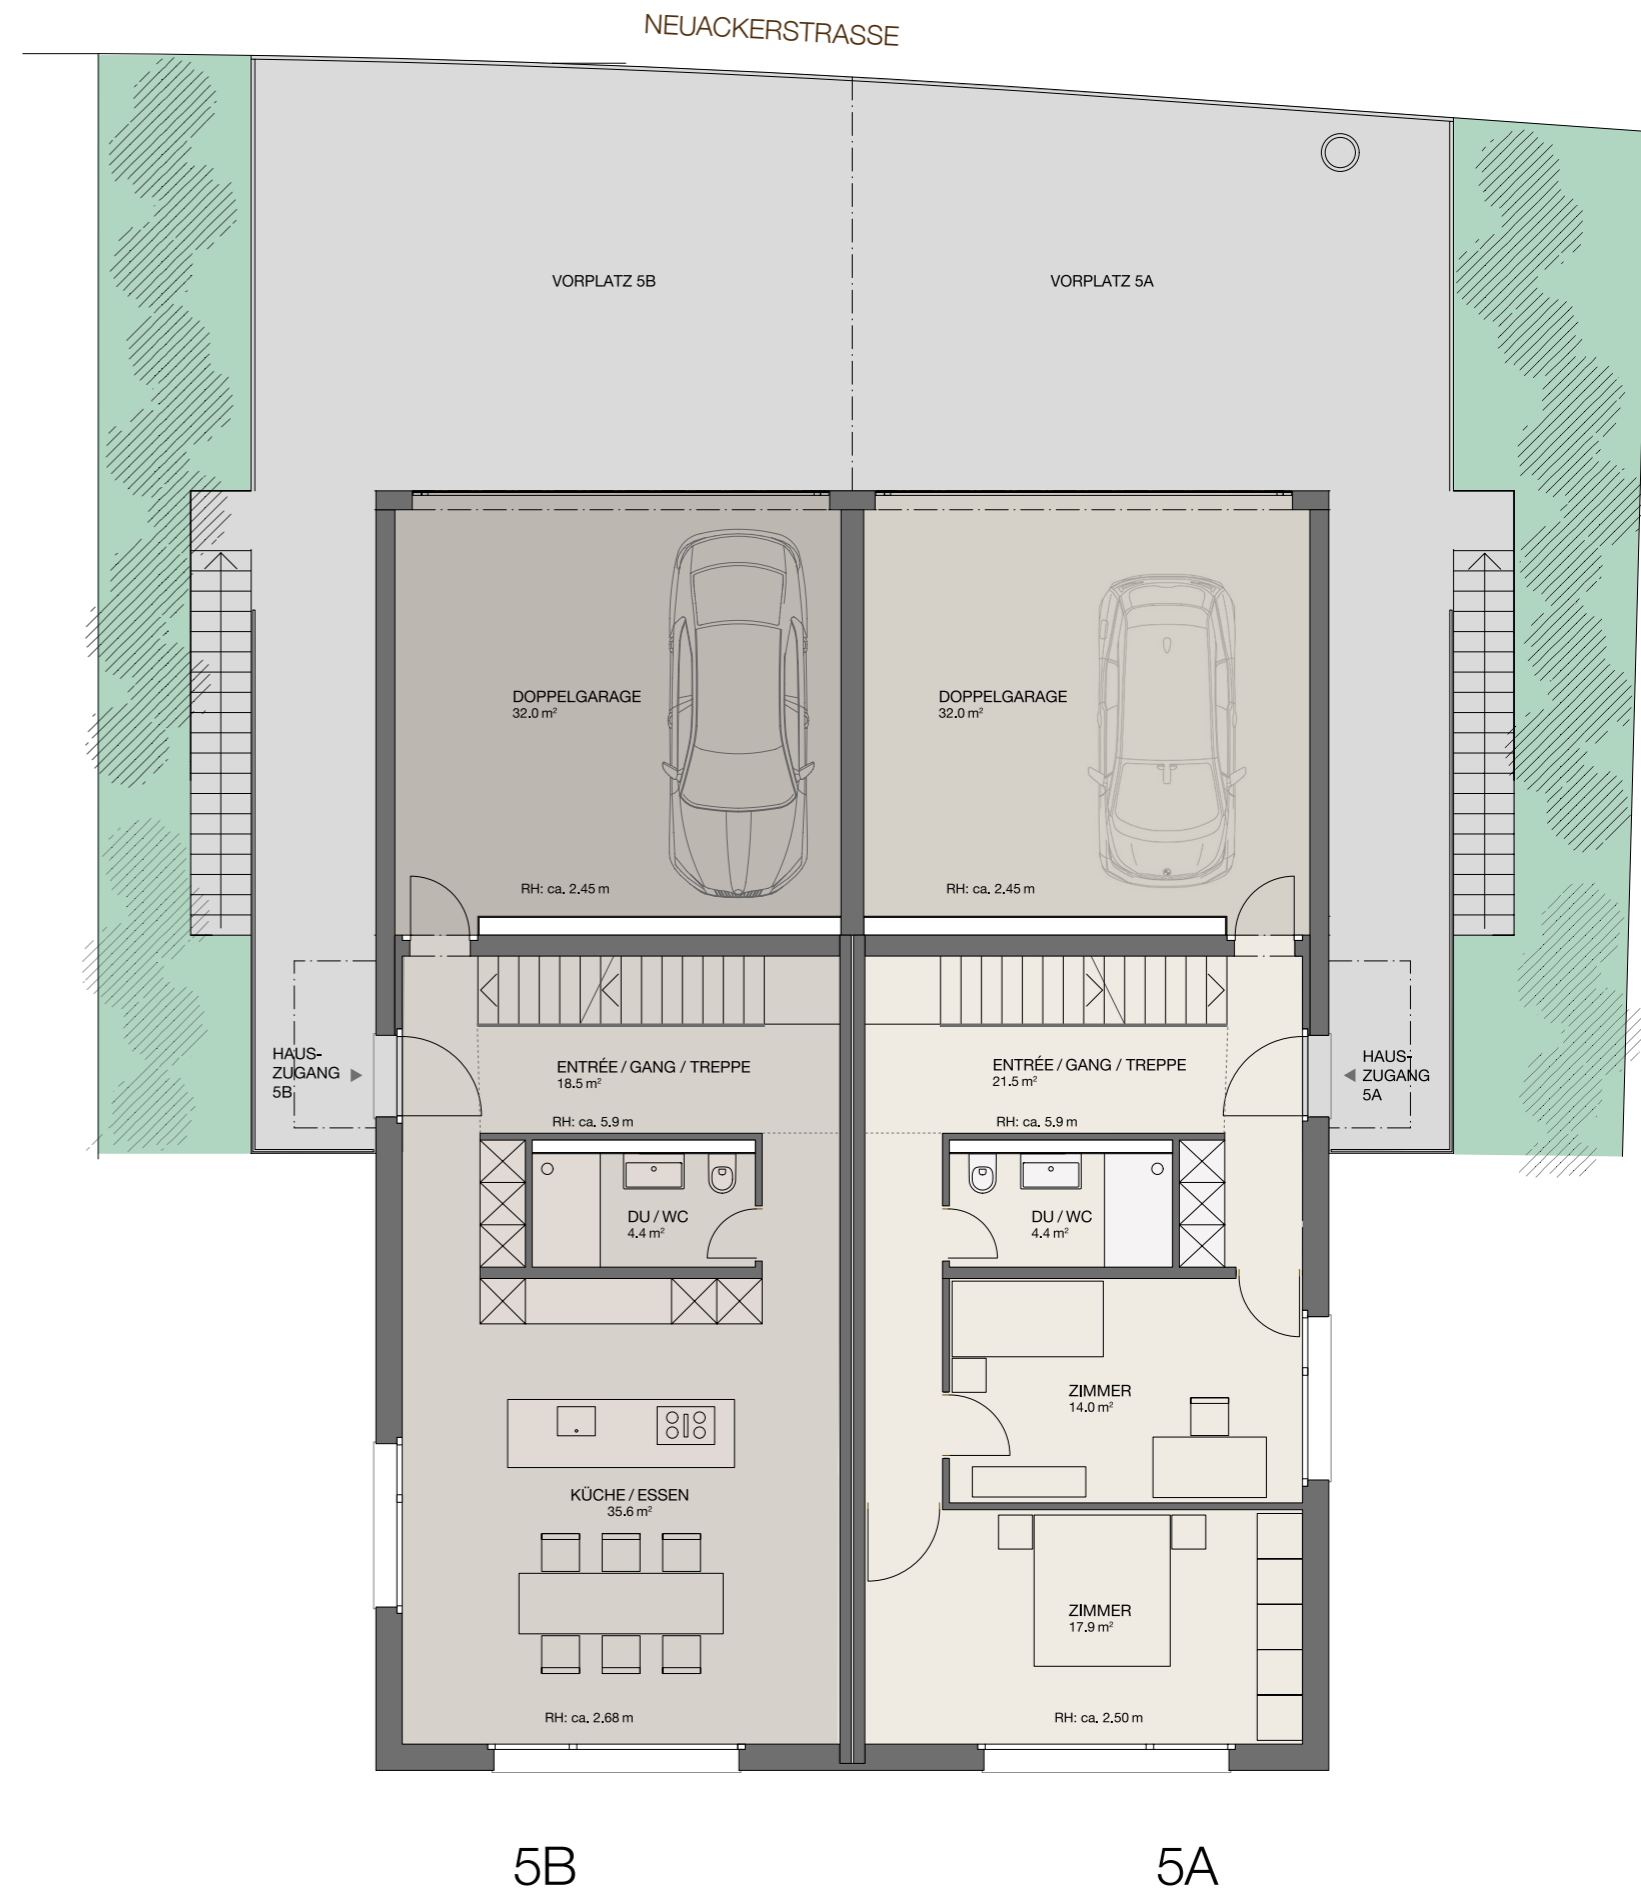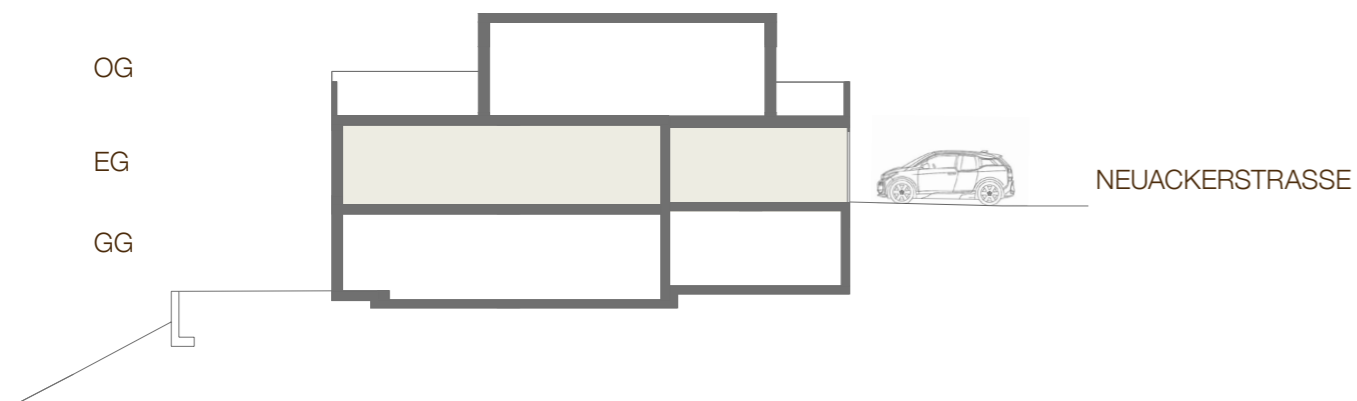

5B

5A

OBERGESCHOSS

HAUS 5A

(Grundrissvariante 1)

5.5-Zimmer | NWF: 145.5 m²

Sitzplatz/Terrassen: 45.4 m²

Rasenfläche: ca. 64 m² | Hausparzelle: ca. 329 m²

Kubatur: ca. 895 m³ (SIA 416)

HAUS 5B


(Grundrissvariante 2)

5.5-Zimmer | NWF: 145.0 m²


Sitzplatz/Terrassen: 45.4 m²

Rasenfläche: ca. 64 m² | Hausparzelle: ca. 325 m²

Kubatur: ca. 895 m³ (SIA 416)

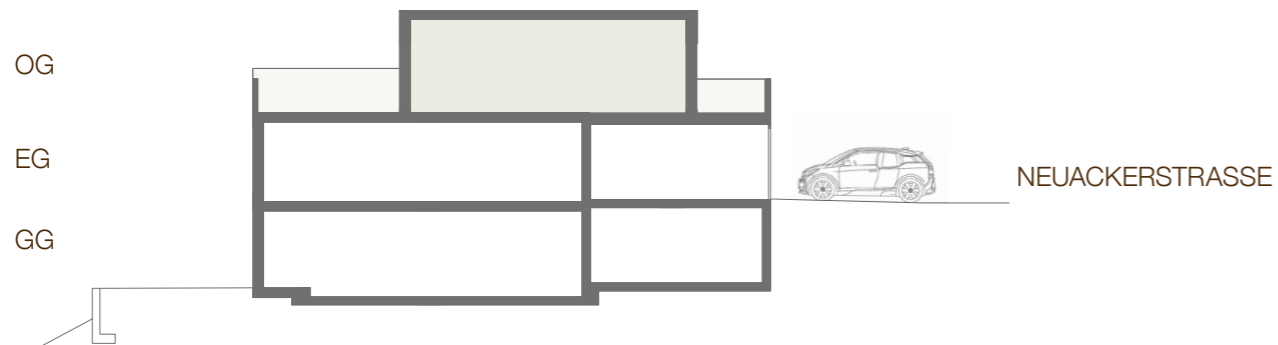

VARIANTE GRUNDRISS KÜCHE HAUS 5A

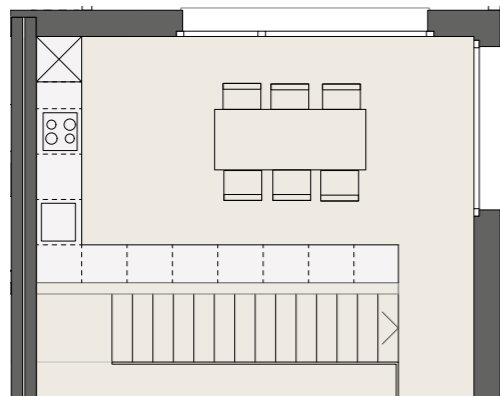

5B

5A